


240 91-9-7

MICROFILM

DERROTERO

LIN.	RUMBO	DIST.
1-2	S 73° 35' E	10.00
2-3	S 13° 25' W	17.98
3-4	N 73° 46' W	10.00
4-1	N 13° 25' E	18.01

~~55569 402~~

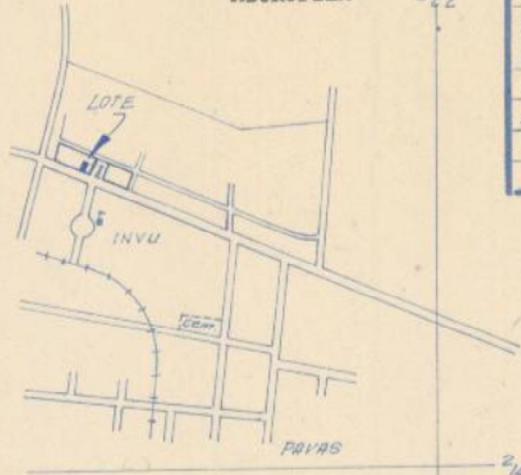


UBICACION - AREA METROPOLITANA
ESC. 1:12,500



SECCION DE MICROFILM	
ROLLO	IMAGEN
84	28
FECHA	FIRMA
01 DIC 1989	<i>[Signature]</i>

CATASTRO
No. 59/3095/74
15 FEB. 1974
(Fecha)
[Signature]
Jefe Servicios Catastrales

31 de julio de 1979
Hoy de JOSE LEOPOLDO ESQUIVEL ALVARADO, inscrito al T. 2241, F. 297, N.223.885, As. 2.

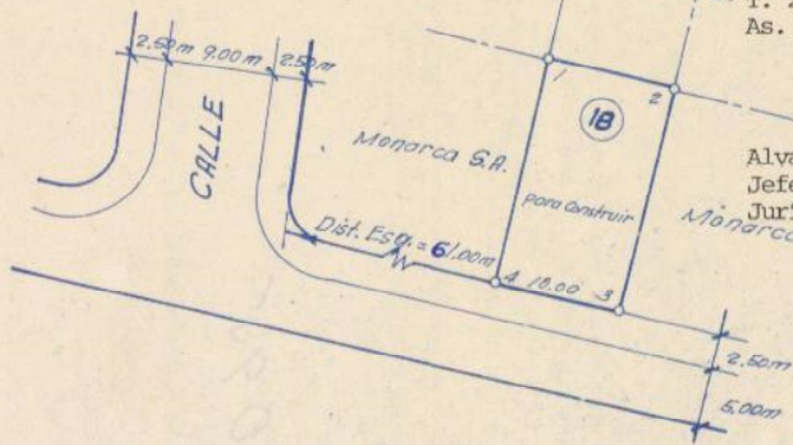

Alvaro Morera Jiménez
Jefe Depto Aplicaciones Jurídicas
Dirección General de Catastro



ES PARTE:

Sito:	PROPIEDAD DE:	Finca No. 29.586
Distrito: 9° Pavas	MONARCA S.A.	Tomo: 457
Cantón: Central	MIDE: 179.72 m ² = 257.15 vs. ²	Folio: 271-272
Provincia: San José	<i>[Signature]</i> José Rafael Jiménez Gamboa - Agrimensor	As: 18-19
		Fecha: Enero, 1974
		Escala: 1:500
		521.3 - 214.6