

INSCRIPCIÓN: 2-1794521-2015

Fecha: 14/01/2015 13:45:37
 Registrador: LUIS MORENO GARRO
 58390388C03D244734C2B85FFCF017


Catastro Nacional
 2014-108834-C
 13/01/2015 08:57:40
 Reingreso

ENTERO NUMERO 18535308-8


DERROTERO		
LINEA	AZIMUT	DISTANCIA
1-2	07°46'59"	7.02m
2-3	96°47'57"	20.05m
3-4	187°46'59"	6.95m
4-1	276°35'40"	20.05m

MUNICIPALIDAD DE SAN RAMON
 REGION PLANIFICACION URBANA
 n° 6 ENE 2015
 APROBADO
 PARA EFECTOS DE CATASTRO
 Firma: _____

Ing. Mario E. Gamboa Mantara

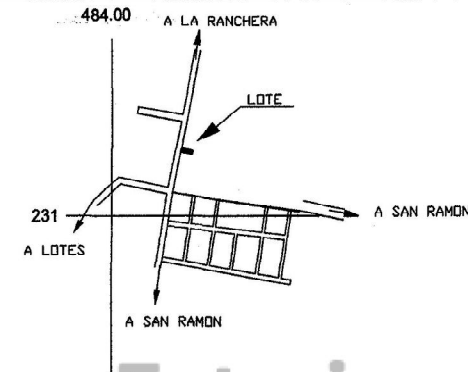

UBICACION
 HOJA SAN RAMON
 ESCALA 1:10000

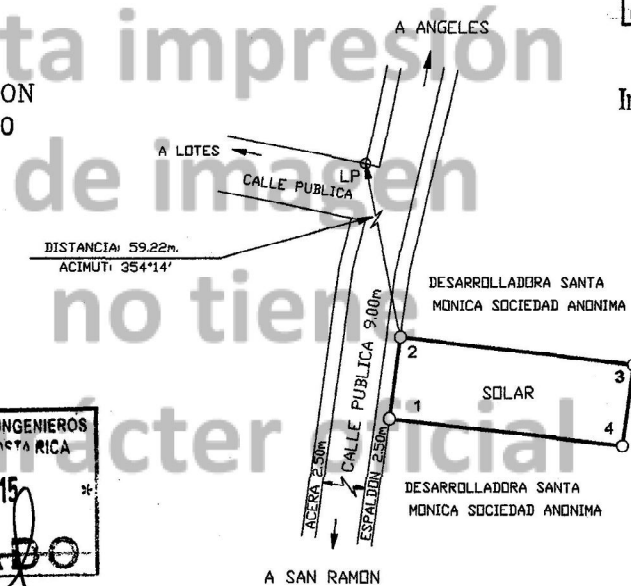

COLEGIO FEDERADO DE INGENIEROS
 Y ARQUITECTOS DE COSTA RICA
 * 13 ENE 2015 *
ANOTADO

VIVIENDAS DE SAN RAMON
 OK SOCIEDAD ANONIMA

NOTAS:

LEVANTAMIENTO POLAR.
 POLIGONAL ABIERTA.
 ERROR ANGULAR NO SE DETERMINA
 POR METODO USADO.
 ERROR LINEAL ESTIMADO : 0.01m.
 DOY FE DE QUE LOS LINDEROS
 SON EXISTENTES.

ESTE PLANO SERVIRA UNICAMENTE PARA INSCRIBIR
 EL INMUEBLE UNA VEZ INSCRITO EL FRACCIONAMIENTO
 RESPECTIVO, EL PLANO SURTIRA LOS EFECTOS JURIDICOS
 CORRESPONDIENTES DESDE AL FECHA DE SU
 INSCRIPCION EL EL CATASTRO NACIONAL

MODIFICA AL PLANO No A-1688532-2013.
 FRENTE A CALLE PUBLICA :7.02m.

AREA	PARTE DE FOLIO REAL
140 m.2	2512195-000
PROTOCOLO	AREA 1400m2
TOMO 18616	
FOLIO 174	

 LUIS ALONSO ROJAS HERRERA INGENIERO TOPOGRAFO IT-10676	ESCALA 1 : 500	SITUADO EN PIEDADES NORTE DISTRITO 04 PIEDADES NORTE CANTON 02 SAN RAMON PROVINCIA 02 ALAJUELA	APARTADO 1294
	FECHA 02-12-2014		GILBERTO 9