

INSCRIPCIÓN: 2-1794522-2015


Fecha : 14/01/2015 13:46:44
 Registrador: LUIS MORENO GARRO
 7035F536DC82A88A9D121B86F20D18F4

Catastro Nacional
 2014-108835-0
 13/01/2015 09:05:30
 Reingreso

ENTERO NUMERO 18535290-1

DERROTERO


| LINEA | AZIMUT | DISTANCIA |
|-------|------------|-----------|
| 1 - 2 | 07°46'59" | 7.02m |
| 2 - 3 | 97°00'14" | 20.05m |
| 3 - 4 | 187°46'59" | 6.95m |
| 4 - 1 | 276°47'57" | 20.05m |

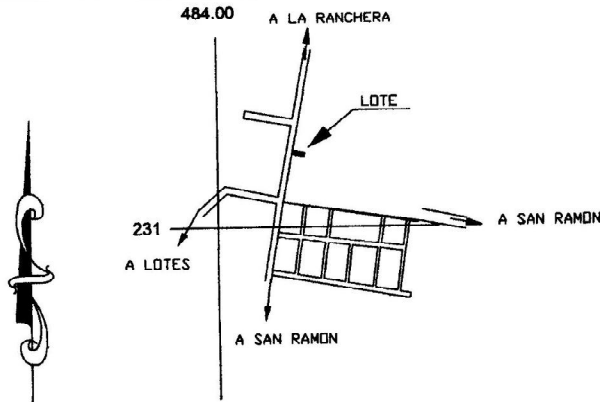

UBICACION
 HOJA SAN RAMON
 ESCALA 1:10000

MUNICIPALIDAD DE SAN RAMON
 REGION PLANIFICACION URBANA
 n 6 ENE 2015
 APROBADO
 PARA EFECTOS DE CATASTRO
 Firma

Ing. M. Gamboa Montero

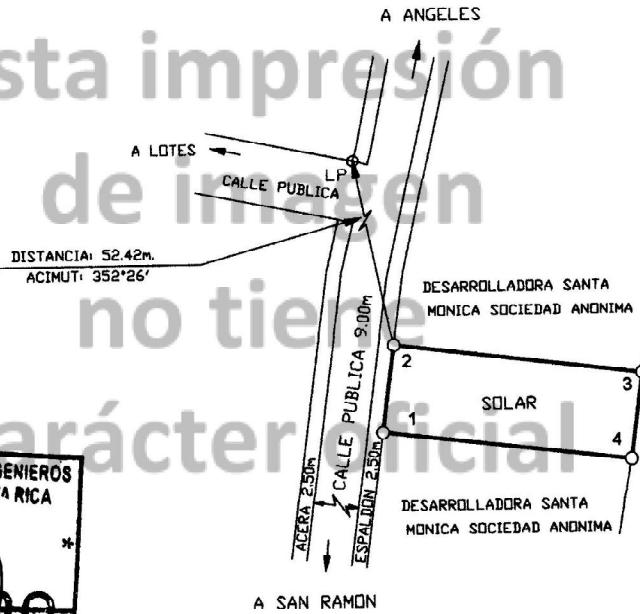

COLEGIO FEDERADO DE INGENIEROS
 Y ARQUITECTOS DE COSTA RICA
 * 13 ENE 2015 *
ANOTADO

VIVIENDAS DE SAN RAMON
 DK SOCIEDAD ANONIMA

NOTAS :

LEVANTAMIENTO POLAR.
 POLIGONAL ABIERTA.
 ERROR ANGULAR NO SE DETERMINA
 POR METODO USADO.
 ERROR LINEAL ESTIMADO : 0.01m.
 DOY FE DE QUE LOS LINDEROS
 SON EXISTENTES.
 ESTE PLANO SERVIRA UNICAMENTE PARA INSCRIBIR
 EL INMUEBLE UNA VEZ INSCRITO EL FRACCIONAMIENTO
 RESPECTIVO, EL PLANO SURTIRA LOS EFECTOS JURIDICOS
 CORRESPONDIENTES DESDE AL FECHA DE SU
 INSCRIPCION EL EL CATASTRO NACIONAL
 MODIFICA AL PLANO No A-1686532-2013.
 FRENTE A CALLE PUBLICA :7.02m.

| | |
|---|---------------------|
| AREA | PARTE DE FOLIO REAL |
| 140 m.2 | 2512195-000 |
| PROTOCOLO | AREA 1400m2 |
| TOMO 18616 | |
| FOLIO 174 | |
| SITUADO EN PIEDADES NORTE DISTRITO 04 PIEDADES NORTE CANTON 02 SAN RAMON PROVINCIA 02 ALAJUELA | APARTADO 1294 |
| ESCALA 1 : 500 | |
| FECHA 02-12-2014 | |
| LUIS ALONSO ROJAS HERRERA INGENIERO TOPOGRAFO IT-10676 | |