

CATASTRO NACIONAL  
70 41  
ROLLO - IMAGEN  
SECCION MICROFILM AÑO 2000

REGISTRO NACIONAL  
CATASTRO NACIONAL  
El presente plano ha cumplido con los requisitos exigidos por la ley, por lo que ha sido registrado bajo el siguiente número:  
**SJ621955-2000**  
08-ABR-2000  
Fecha \_\_\_\_\_ Firma Autorizada \_\_\_\_\_





LEVANTAMIENTO POLAR POLIGONAL ABIERTA  
ERROR ANGULAR ESTIMADO 00'01"  
ERROR LINEAL ESTIMADO 00,01m  
DOY FE DE QUE LOS LINDEROS SON EXISTENTES  
FRENTE A CALLE PUBLICA 141,32m  
DOY FE DE QUE LA INFORMACION QUE CONSIGNO  
EN EL CROQUIS ES CONFORME A LA REALIDAD  
Y NO COMO APARECE EN LA HOJA CARTOGRAFICA  
AFECTADO POR LEY FORESTAL 7575 ARTICULO 33

LINEA	ACIMUT	DISTANC.m
1-2	065°34'	126.27
2-3	352°59'	51.98
3-4	007°20'	23.43
4-5	296°15'	25.50
5-6	259°15'	34.67
6-7	235°30'	60.49
7-8	254°27'	21.78
8-9	289°59'	20.08
9-10	217°10'	36.46
10-11	216°14'	21.98
11-12	228°35'	38.55
12-13	242°04'	39.06
13-14	123°29'	21.53
14-15	095°09'	14.40
15-16	066°52'	17.26
16-17	069°24'	23.10
17-18	093°57'	26.71
18-19	108°51'	23.94
19-1	090°47'	14.38

COLEGIO FEDERADO DE INGENIEROS  
Y DE ARQUITECTOS DE COSTA RICA  
Ofic. Regional de Pérez Zeledón  
**27 MAR 2000**  
ANOTADO \_\_\_\_\_



**UBICACION**  
HOJA REPUNTA  
ESCALA 1:50000

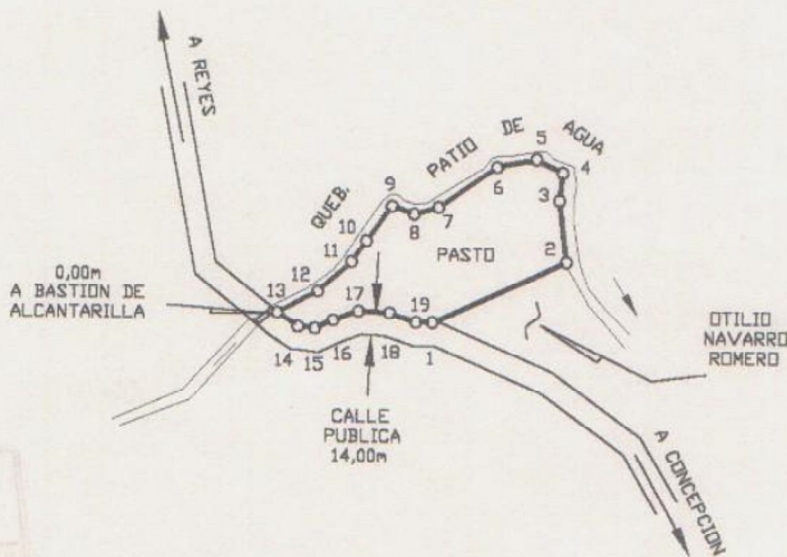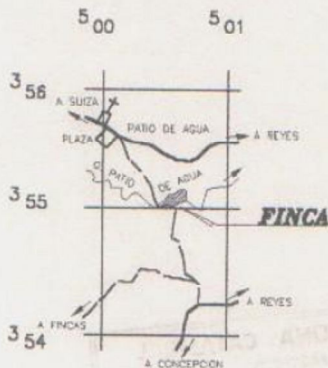

PROPIEDAD DE : <b>MANUEL ARAYA ZAMORA</b> VENDE A : <b>MARVIN FALLAS UREÑA</b>		GEDULA No. 9-015-887 CEDULA No. 1-577-253	SITUADO EN: CONCEPCION DISTRITO: 3° DANIEL FLORES CANTON: 18° PEREZ ZELEDON PROVINCIA: 1° SAN JOSE	INFORMACION REGISTRO PUBLICO PARA RECTIFICAR AREA FOLIO REAL NUMERO: 1185179-000 AREA: 18.854,00m <sup>2</sup>
ORLANDO ELIZONDO FALLAS TOPOGRAFO ASOCIADO T.A. 4966	AREA: <b>1ha 8.251,36 m<sup>2</sup></b>	ESCALA <b>1:5000</b>	FECHA <b>MARZO 2000</b>	ARCHIVO No <b>P.17-30</b>
PROTOCOLO TOMO <b>10531</b>	FOLIO <b>158</b>			