

INSCRIPCIÓN: 5-1100048-2006
 Fecha : 22/09/2006 12:51:32
 Registrador: WALTER ROSALES MAROTO
 4FD2A614267BABB4C9F03BFCCD0E5315


Catastro Nacional
 1-2127090
 18/09/2006 09:04:57
 Reingreso




NOTAS:
 LEVANTAMIENTO POLAR, POLIGONAL ABIERTA.
 ESTIMACION DE ERRORES, EL ERROR ANGULAR NO SE DA
 POR EL METODO UTILIZADO, LINEAL 0.01
 LINDEROS EXISTENTES.
 TODAS LAS DISTANCIAS DADAS EN METROS
 FRENTE A CALLE PUBLICA 13.10

MODIFICA AL CATASTRADO N° G-1081368-2006,
 Y EL N° G-1081368-2006, Y EL N° G-1089962-
 2006.

DERROTERO		
LINEA	ACIMUT	DIST. (m)
1-2	225° 23'	13.10
2-3	321° 58'	10.83
3-4	336° 24'	19.58
4-5	63° 21'	13.14
5-1	152° 27'	26.13

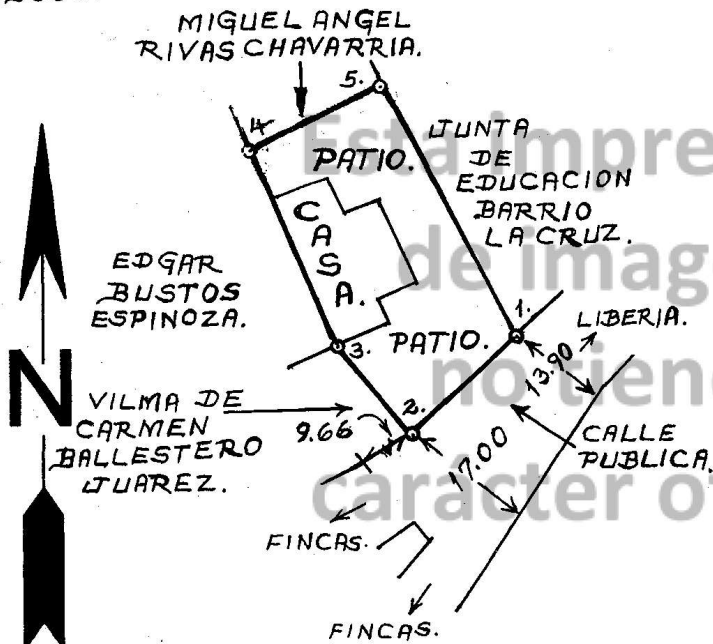

LOCALIZACION
 HOJA MONTEVERDE
 ESCALA 1:50000.

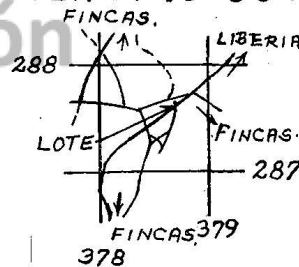

COLEGIO FEDERADO DE INGENIEROS
 Y DE ARQUITECTOS DE COSTA RICA
 * 18 SET. 2006 *
ANOTADO

PROPIEDAD DE: CEDULA N° 5-117-714. MIGUEL ANGEL RIVAS CHAVARRIA.		SITUADO EN LLANO CRUZ. DISTRITO 1° LIBERIA CANTON 1° LIBERIA PROVINCIA 5° GUANACASTE	ES PARTE INFORMACION REGISTRO PUBLICO FOLIO REAL NUMERO 5151292-000. AREA 749.35 m ² .
<i>Francisco Banabria Molina</i> FRANCISCO BANABRIA MOLINA AGRIMENSOR ASOCIADO AA-114	PROTOCOLO TOMO 14214 FOLIO 56	AREA 388.27 m ²	FECHA JULIO 2006. ESCALA 1:500.

APARTADO 1289.