



REGISTRACION: 2-1972428-2009-  
 Fecha: 16/09/2009 14:33:08  
 Registrador: SONIA ARAVA VILLALOBOS  
 0D181DD25B4FB18BE31FF7AEF533DB3

Catastro Nacional  
 1-2458057  
 09/09/2009 14:18:46  
 Reingreso

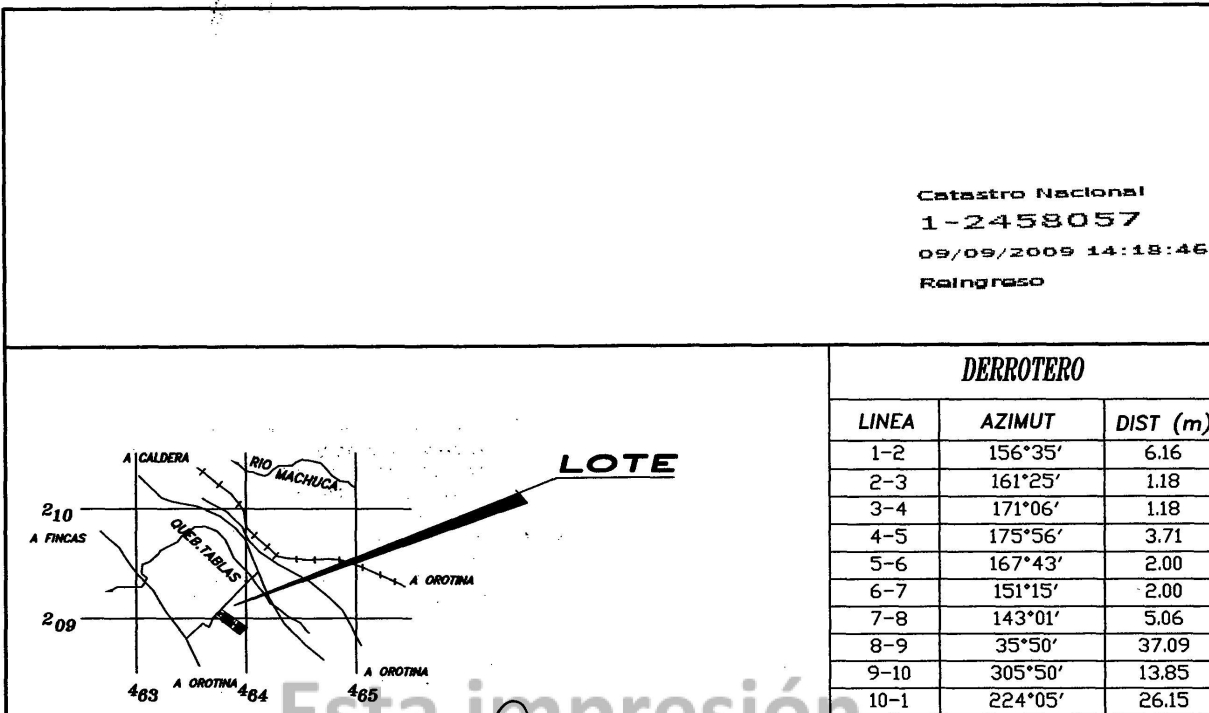

DERROTERO		
LINEA	AZIMUT	DIST (m)
1-2	156°35'	6.16
2-3	161°25'	1.18
3-4	171°06'	1.18
4-5	175°56'	3.71
5-6	167°43'	2.00
6-7	151°15'	2.00
7-8	143°01'	5.06
8-9	35°50'	37.09
9-10	305°50'	13.85
10-1	224°05'	26.15

UBICACION  
 HOJA BARRANCA  
 ESCALA 1 : 50000

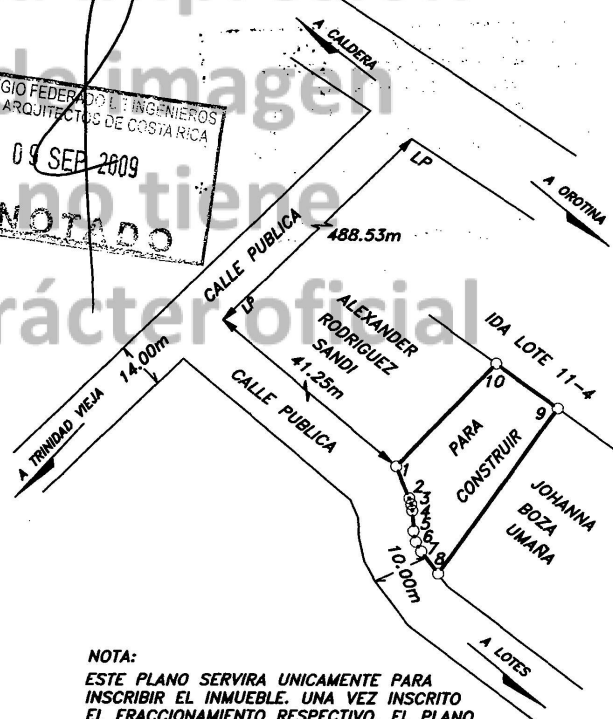

- NOTAS:
- LEVANTAMIENTO POLAR
  - POLIGONAL ABIERTA
  - ERRORES ESTIMADOS:  
 ANGULAR 00° 00'  
 LINEAL 0.01m
  - LINDEROS EXISTENTES
  - MODIFICA AL PLANO N° A-1194028-2008
  - FRENTE A CALLE PUBLICA 21.29m DEL VERTICE 1 AL 8

NOTA:  
 ESTE PLANO SERVIRA UNICAMENTE PARA INSCRIBIR EL INMUEBLE. UNA VEZ INSCRITO EL FRACCIONAMIENTO RESPECTIVO, EL PLANO SURTIRA LOS EFECTOS JURIDICOS CORRESPONDIENTES DESDE LA FECHA DE SU INSCRIPCION EN EL CATASTRO

TOPOGRAFO ASOCIADO: WILLMAN G. MENDEZ SANDI TA-16837

PROTOCOLO  
 TOMO: 14350  
 FOLIO: 174

ESCALA 1:1000  
 FECHA: JULIO, 2009

AREA  
**516m<sup>2</sup>**

SITUADO EN: TRINIDAD  
 DISTRITO: 05° CEIBA  
 CANTON: 09° OROTINA  
 PROVINCIA: 2° ALAJUELA

ES PARTE DEL FOLIO REAL  
 2443419-000  
 AREA SEGUN REGISTRO  
 5824.58m<sup>2</sup>

LOTE 1