

INSCRIPCIÓN: 1-2662869-2013  
 Fecha: 10/01/2012 11:35:49  
 Registrador: JUAN CARLOS SEGURA CARVAJAL  
 588223E8CEEA0CD611A56C2E6DEDD19

Catastro Nacional  
 1-2662869  
 20/12/2011 08:57:27  
 Reingreso




**CONCEJO MUNICIPAL DE PAQUERA**  
 DEPARTAMENTO DE INGENIERÍA  
 POR CUMPLIR LO QUE ESTABLECE LA LEY 4240 Y EL ARTICULO 79  
 INCISO A, B Y C DEL REGLAMENTO A LA LEY DE CATASTRO NACIONAL  
 SE AUTORIZA LA INSCRIPCIÓN DE ESTE DOCUMENTO

*Manuel Guerrero Gómez*  
 INGENIERO MUNICIPAL



DERROTERO		
LINEA	ACIMUT	DIST.(m)
1-2	063° 52.0'	9.82
2-3	155° 10.3'	20.27
3-4	236° 44.9'	9.63
4-1	334° 24.5'	21.46

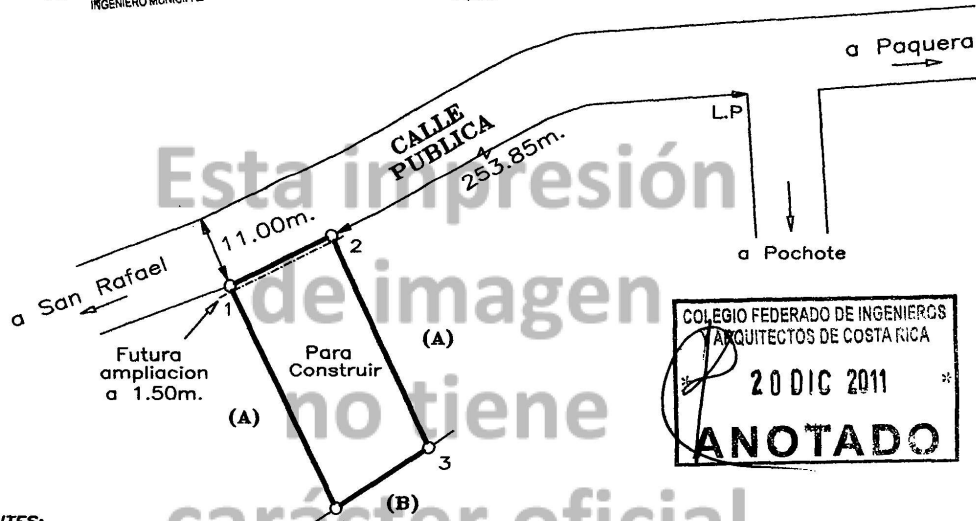

**COLINDANTES:**  
 A: ELVIER VILLEGAS CAMPOS  
 B: JOSE ALFARO SERRANO

**NOTAS:**  
 LEVANTAMIENTO POLAR CON RADIALES A LOS VERTICES.  
 POLIGONAL ABIERTA.  
 ERROR LINEAL ESTIMADO 0.01 m.  
 ERROR ANGULAR ESTIMADO 00°01'  
 LINDEROS ESTABLECIDOS  
 FRENTE A CALLE PUBLICA 9.82m.  
 MODIFICA AL PLANO N°P-627392-1986.  
 el P-892087-2003 y el P-1023138-2005.



ESTE PLANO SERVIRA UNICAMENTE PARA INSCRIBIR EL INMUEBLE. UNA VEZ INSCRITO EL FRACCIONAMIENTO RESPECTIVO, EL PLANO SURTIRA LOS EFECTOS JURIDICOS CORRESPONDIENTES DESDE LA FECHA DE SU INSCRIPCIÓN EN EL CATASTRO.

*Daniel Rodríguez Cordero*  
 DANIEL RODRIGUEZ CORDERO  
 TOPOGRAFO ASOCIADO T.A. 8242

PROTOCOLO  
 TOMO: 17450  
 FOLIO: 18

AREA: 202 m<sup>2</sup>  
 SITUADO EN LA CECILIA  
 AREA SEGUN REGISTRO: 1420.80 m<sup>2</sup>  
 DISTRITO: 5°PAQUERA  
 CANTON: 1°PUNTARENAS  
 PROVINCIA: 6°PUNTARENAS

INFORMACION DEL REGISTRO PUBLICO ES PARTE DE LA FINCA INSCRITA AL FOLIO REAL:  
 6083817-000

ESCALA: 1: 500

ARCHIVO:

FECHA: Setiembre 2011