

INSCRIPCIÓN: 2-1071755-2006
 Fecha : 19/05/2006 14:36:54
 Registrador: CARLOS BENAVIDES MIRANDA
 91394383266B33F7CDB3CDD06C15DB40

Catastro Nacional
 1-2100589
 18/05/2006 10:12:57




NOTAS:

LEVANTAMIENTO POLAR, POLIGONAL ABIERTA.
 ERROR LINEAL ESTIMADO: 00,01 metros.
 ERROR ANGULAR ESTIMADO: 00° 01'.
 DOY FE QUE LOS LINDEROS SON LOS EXISTENTES.
 DISTANCIA FRENTE A CALLE PUBLICA DE (1-2) = 14,94 metros.
 DOY FE QUE MODIFICA AL PLANO CATASTRADO NUMERO: A-733713-2001
 EN CUANTO A LA UBICACION Y REFERENCIA A ESQUINA SIN QUE TRASLAPE
 ALGUNA OTRA FINCA.

DERROTERO

LINEA	ACIMUT	DISTANCIA metros
1-2	296° 00'	14.94
2-3	26° 32'	79.73
3-4	118° 54'	24.18
4-5	213° 13'	28.35
5-1	213° 14'	50.78

UBICACION

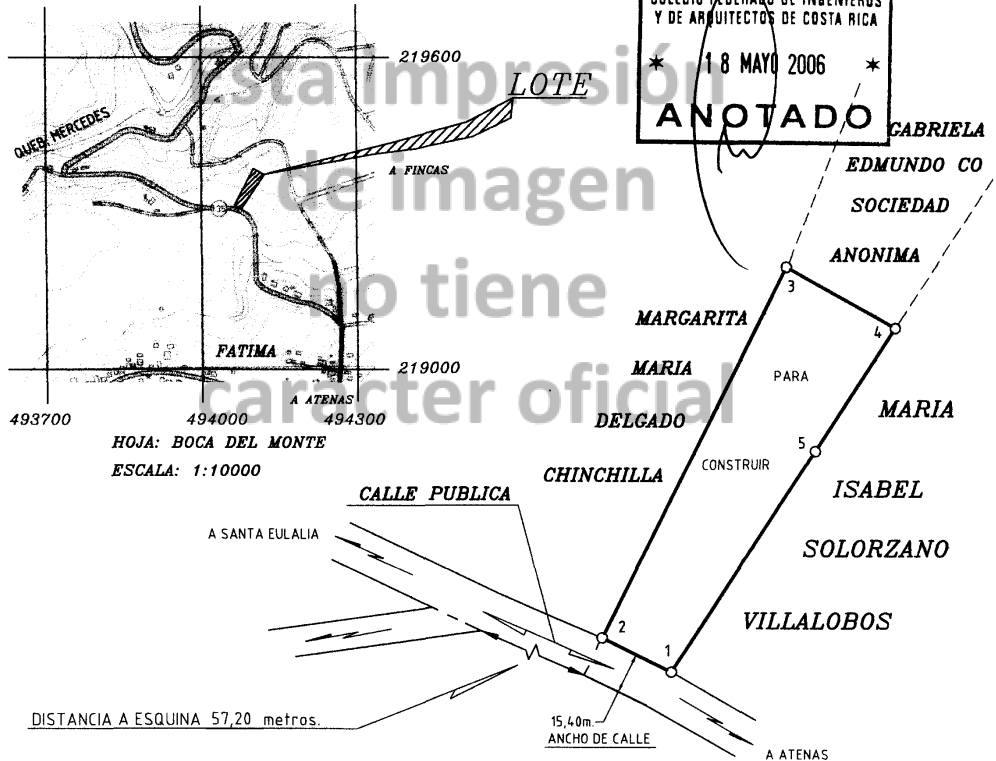

COLEGIO FEDERADO DE INGENIEROS
 Y DE ARQUITECTOS DE COSTA RICA
 * 18 MAYO 2006 *
ANOTADO

PROPIEDAD DE:	CEDULA JURIDICA: 3-101-387563	SITUADO EN: FATIMA
GABRIELA EDMUNDO CO SOCIEDAD ANONIMA		DISTRITO: 03° MERCEDES ES PARTE
	AREA: 1550,00 m. ²	FOLIO REAL
	AREA SEGUN REGISTRO: 3253,92 m. ²	CANTON: 05° ATENAS MATRICULA
ROGER HERRERA VIQUEZ TOPOGRAFO ASOCIADO T.A. 7709		PROVINCIA: 02° ALAJUELA NUMERO: 2372522-000
PROTOCOLO TOMO: 13873	FOLIO: 184	APARTADO: 1260
	ESCALA: 1:1000	FECHA: MAYO 2006