


INSCRIPCIÓN: 4-1688232-2013


Fecha: 25/09/2013 10:36:19
 Registrador: JORGE AGUERO PICON
 E99620AA4518DE8836F94533E256DD98

ENTERO

Catastro Nacional
 159592747
 2013-80372-C
 24/09/2013 11:05:32

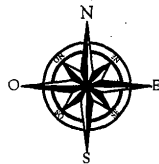

LOTE

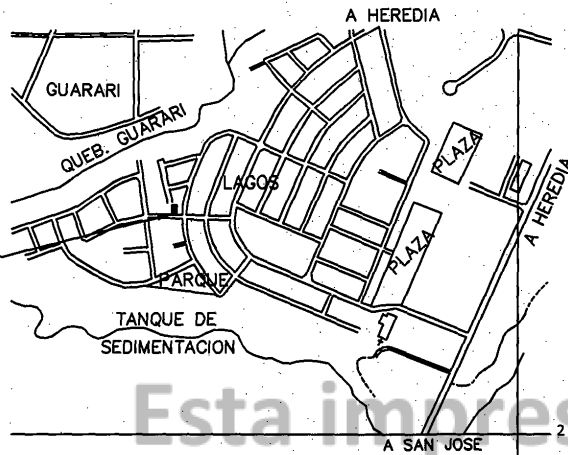


DERROTERO				
LINEA	ACIMUT		DISTANCIA	
	°	'	m.	cm.
1 - 2	271	17	8	50
2 - 3	1	47	16	50
3 - 4	91	17	8	50
4 - 1	181	47	16	50

UBICACION
 HOJA CUBUJUQUI
 ESCALA 1:10 000

COLEGIO FEDERADO DE INGENIEROS
 Y DE ARQUITECTOS DE COSTA RICA

24 SEP 2013

ANOTADO

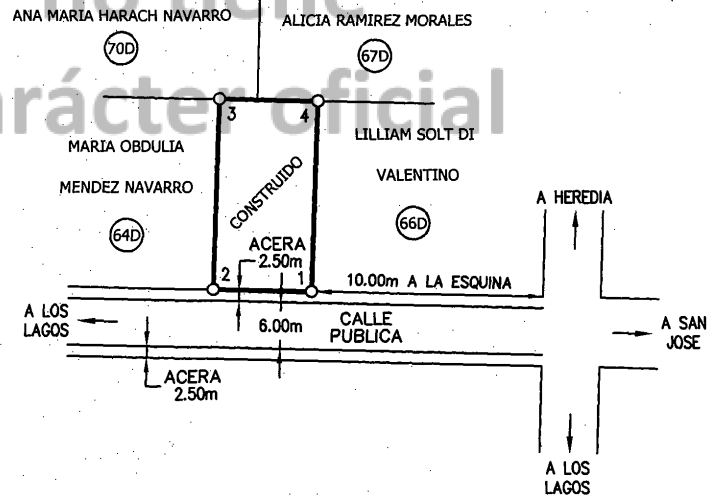

NOTAS

LEVANTAMIENTO POLAR CON POLIGONAL ABIERTA.

ERRORES ESTIMADOS:

ANGULAR 0° 01' LINEAL 0.02m

LINDEROS EXISTENTES.

MODIFICA AL PLANO CATASTRADO H-17904-1974.

DISTANCIA FRENTE A CALLE PUBLICA DEL VERTICE 1 AL 2 ES DE 8.50m

ES FINCA COMPLETA

SITUADO EN: LOS LAGOS
 DISTRITO: 03° SAN FRANCISCO
 CANTON: 01° HEREDIA
 PROVINCIA: 04° HEREDIA

INFORMACION DE
 REGISTRO PUBLICO
 FOLIO REAL
 4075887-000
 AREA SEGUN REGISTRO
 140.32m²

FRANCISCO MADRIGAL GUTIERREZ
 INGENIERO TOPOGRAFO TI-4296

AREA:
140m²

PROTOCOLO TOMO: 17629

098

ESCALA: 1:500

FECHA: SETIEMBRE 2013