


REPUBLICA DE COSTA RICA
REGISTRO NACIONAL
CERTIFICACION DE PLANOS CATASTRADOS
NUMERO DE CERTIFICACION: RNPDIGITAL-1619457-2026
2-1071755-2006
TOTAL DE PAGINAS: 3

INSCRIPCION: 2-1071755-2006
Fecha : 19/05/2006 14:36:54
Registrador: CARLOS BENAVIDES MIRANDA
91394383266B33F7CDB3CDD06C15DB40


Catastro Nacional
1-2100589
18/05/2006 10:12:57

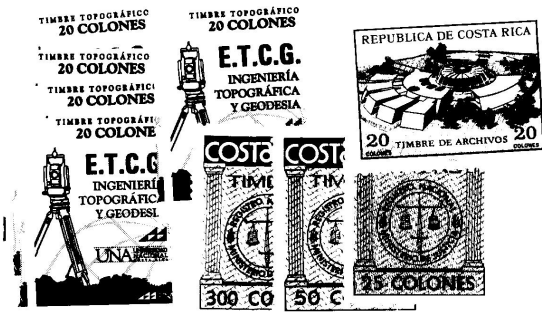

NOTAS:
LEVANTAMIENTO POLAR, POLIGONAL ABIERTA.
ERROR LINEAL ESTIMADO: 00,01 metros.
ERROR ANGULAR ESTIMADO: 00° 01'.
DOY FE QUE LOS LINDEROS SON LOS EXISTENTES.
DISTANCIA FRENTE A CALLE PUBLICA DE (1-2) = 14,94 metros.
DOY FE QUE MODIFICA AL PLANO CATASTRADO NUMERO: A-733713-2001
EN CUANTO A LA UBICACION Y REFERENCIA A ESQUINA SIN QUE TRASLAPE
ALGUNA OTRA FINCA.

DERROTERO		
LINEA	ACIMUT	DISTANCIA
		metros
1-2	296° 00'	14.94
2-3	26° 32'	79.73
3-4	118° 54'	24.18
4-5	213° 13'	28.35
5-1	213° 14'	50.78

UBICACION

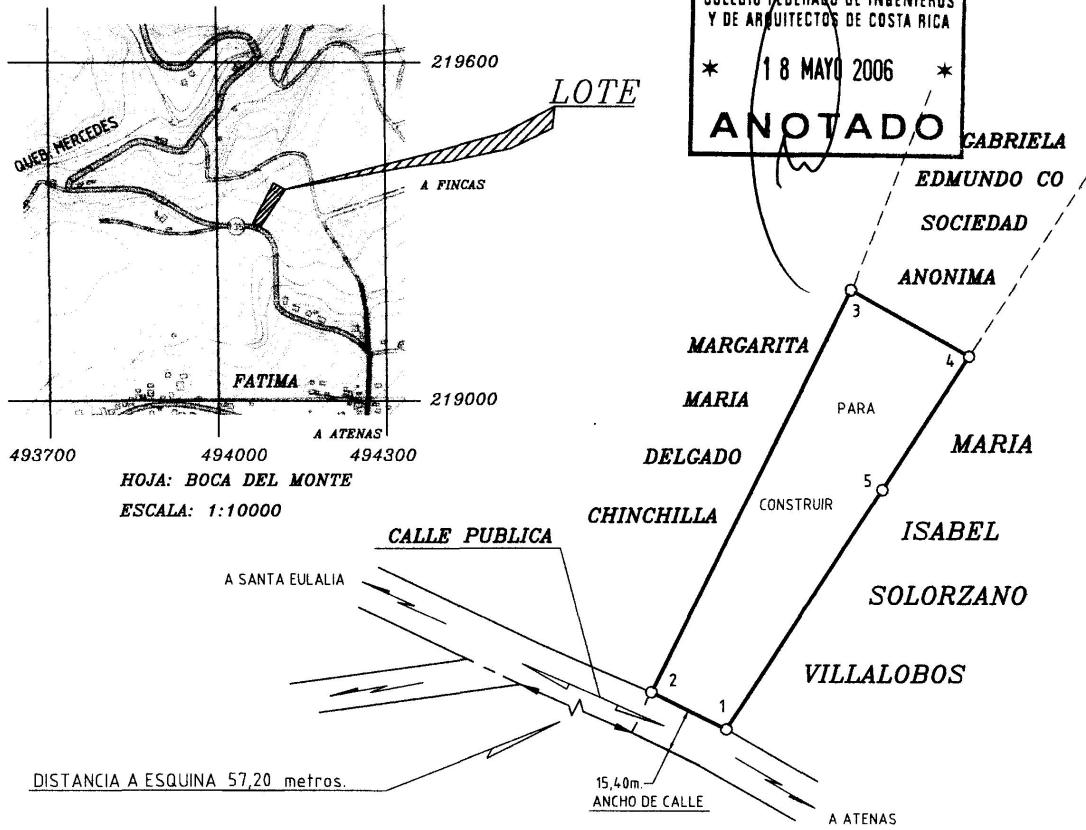

PROPIEDAD DE: CEDULA JURIDICA: 3-101-387563
GABRIELA EDMUNDO CO SOCIEDAD ANONIMA

SITUADO EN: **FATIMA**
DISTRITO: **03° MERCEDES**
CANTON: **05° ATENAS**
PROVINCIA: **02° ALAJUELA**

ES PARTE
FOLIO REAL
MATRICULA
NUMERO:
2372522-000

ROGER HERRERA VIQUEZ TOPOGRAFO ASOCIADO T.A. 7709

AREA: **1550,00 m.**
AREA SEGUN REGISTRO: **3253,92 m.**

PROTOCOLO TOMO: **13873**

FOLIO: **184**

ESCALA: **1:1000**

APARTADO: **1260**

FECHA: **MAYO 2006**

INSCRIPCIÓN: 2-1071755-2006
Fecha : 19/05/2006 14:36:54
Registrador: CARLOS BENAVIDES MIRANDA
9D394383266B33F7CDB3CDD06C15DB40

Catastro Nacional
1-2100589
18/05/2006 10:12:57

ESTA CERTIFICACION, CUYOS DERECHOS ARANCELARIOS FUERON DEBIDAMENTE CANCELADOS, CONSTITUYE DOCUMENTO PUBLICO CONFORME LO ESTABLECEN LOS ARTICULOS 45.2 DEL CODIGO PROCESAL CIVIL Y 5 INCISO D) DE LA LEY DE CERTIFICADOS, FIRMAS DIGITALES Y DOCUMENTOS ELECTRONICOS N° 8454, Y EL DECRETO EJECUTIVO N° 35488-J, PUBLICADO EN LA GACETA N° 196, DEL 8 DE OCTUBRE DE 2009. EN DICHO MARCO LEGAL SE ESTABLECE LA OBLIGATORIEDAD DE RECIBIR ESTE DOCUMENTO POR PARTE DE LOS ENTES PÚBLICOS Y PRIVADOS, ASÍ COMO PARA LOS PARTICULARES, POR LO QUE SI TIENE PROBLEMAS PARA LA RECEPCIÓN DE ESTE DOCUMENTO Y APLICACIÓN DE SUS EFECTOS LEGALES, SIRVASE COMUNICARLO AL CENTRO DE ASISTENCIA AL USUARIO, Teléfono. 2202-0888. EMITIDA A TRAVES DEL PORTAL DE SERVICIOS DIGITALES EL 22-Sep-2026 A LAS 20:30:31. PODRA SER VERIFICADA EN EL SITIO www.rnpdigital.com DENTRO DE LOS SIGUIENTES 30 DIAS NATURALES.