COMPROBANTE DE INSCRIPCION CATASTRAL

INSCRIPCIÓN: 4-1893157-2016
Fecha 05/05/2016 12:14:41
Registrador: ADRIANA GONZALEZ GUILLEN
95F795C7F929D0B8BF9B89C5CF92CAD3

Catastro Nacional
2016-25982-C
04/05/2016 16:29:35
Reingreso

Contrato 660747
Fecha 03/05/2016
Sellado CFIA

ENTERO 214472400

DERROTERO

COORDENADAS CRTM05

PUNTO	ESTE	NORTE
1	493569.24	1104307.63
2	493570.37	1104312.24
3	493571.48	1104319.97
4	493595.81	1104330.34
5	493601.26	1104304.96
6	493580.36	1104297.99
7	493575.64	1104300.22

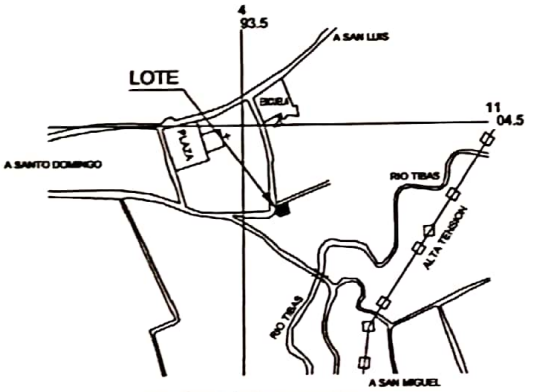

UBICACION GEOGRAFICA
HOJA SANTO DOMINGO
ESCALA 1: 10 000

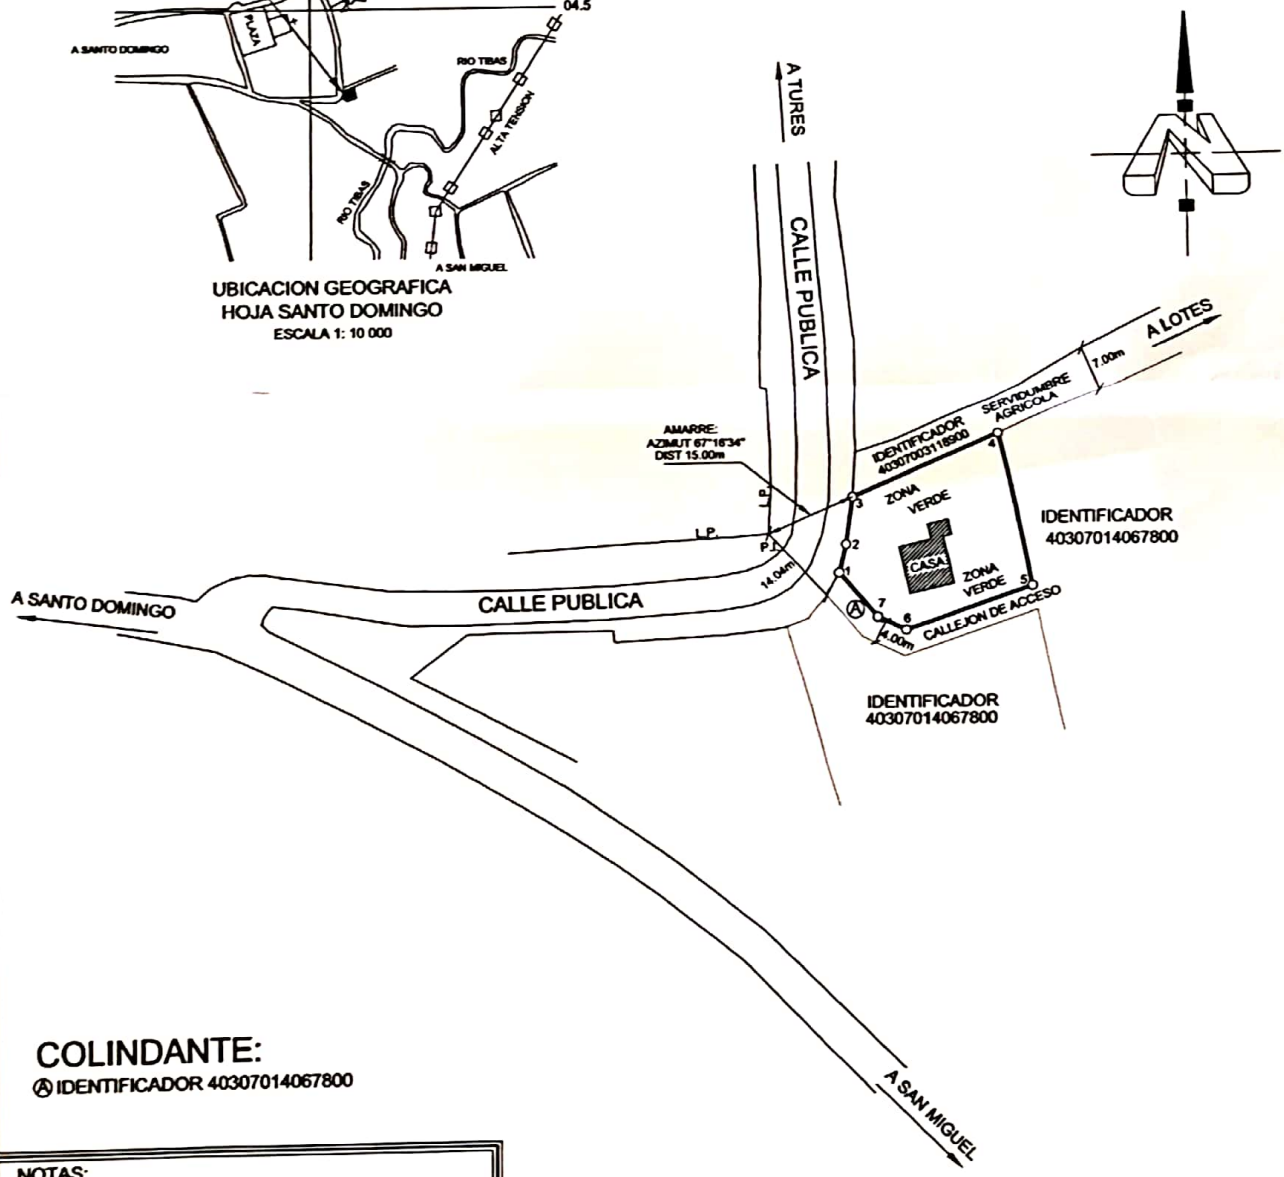

COLINDANTE:

Ⓐ IDENTIFICADOR 40307014067800

NOTAS:
- ERROR ESTIMADO: ANGULAR : 00° 01'. LINEAL : 0.01 m.
- LEVANTAMIENTO POLAR CON POLIGONAL ABIERTA.
- DOY FE QUE LOS LINDEROS SON ACTUALES Y EXISTENTES.
- FRENTE TOTAL A CALLE PUBLICA 12.55m.
- FRENTE A SERVIDUMBRE AGRICOLA 26.44m.
- MODIFICA AL PLANO CATASTRADO H-116722-1993.
- ESTE PLANO SERVIRA UNICAMENTE PARA INSCRIBIR EL INMUEBLE. UNA VEZ INSCRITO EL FRACCIONAMIENTO RESPECTIVO, EL PLANO SURTIRA LOS EFECTOS JURIDICOS CORRESPONDIENTES DESDE LA FECHA DE SU INSCRIPCION EN EL CATASTRO NACIONAL.

ES PARTE DE:
FOLIO REAL No.
4140678-000
AREA SEGUN REGISTRO:
6822.24m²
IDENTIFICADOR PREDIAL
40307014067800

SITUADO EN: LOS ANGELES
DISTRITO: 07° TURES
CANTON: 03° SANTO DOMINGO
PROVINCIA: 04° HEREDIA

NOTAS:
- EXACTITUD RELATIVA +/- 0.05m.
- EXACTITUD ABSOLUTA +/- 0.40m.
- ENLACE A RED OFICIAL DE COORDENADAS CRTM05.
- DATOS TOMADOS DE LA ORTOFOTO OFICIAL AVISO 01-2011 PUBLICADO EN LA GACETA 146 DEL 29 DE JULIO DE 2011 DEL IGN Y REGISTRO INMOBILIARIO.
- ESCALA DEL MAPA CATASTRAL 1:1000.

RANDALL CHAVARRIA BOLAÑOS
INGENIERO TOPOGRAFO CFIA

PROTOCOLO:
TOMO: 19754
FOLIO: 060

AREA:
686m²

ESCALA: 1 : 750
FECHA: ABRIL 2016

Escaneado con CamScanner