402-S-3-12-1

CATASTRO NACIONAL
210 31
ROLLO IMAGEN
SECCION MICROFILM AÑO 1997

REGISTRO NACIONAL
CATASTRO NACIONAL
El presente plano ha cumplido con los requisitos exigidos por la ley, por lo que ha sido registrado bajo el siguiente número:
SJ-442698-97
24 OCT 1997
Fecha
Firma Autorizada

COSTA RICA TIMBRE 10 COLONES 50 COLONES 100 COLONES 100 COLONES 20 20

LINEA	A C I M U T	DISTANCIA
1-2	327°51'	7.06
2-3	350°14'	2.30
3-4	32°49'	1.95
4-5	58°21'	2.08
5-6	75°01'	9.99
6-7	78°28'	1.59
7-8	166°08'	2.28
8-9	166°21'	4.26
9-10	166°29'	4.56
10-1	256°10'	12.88

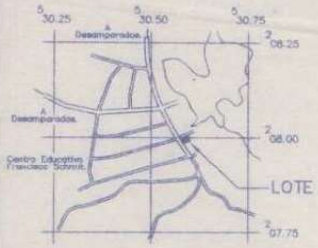

UBICACION GEOGRAFICA
HOJA CUCUBRES
Escala: 1:10,000

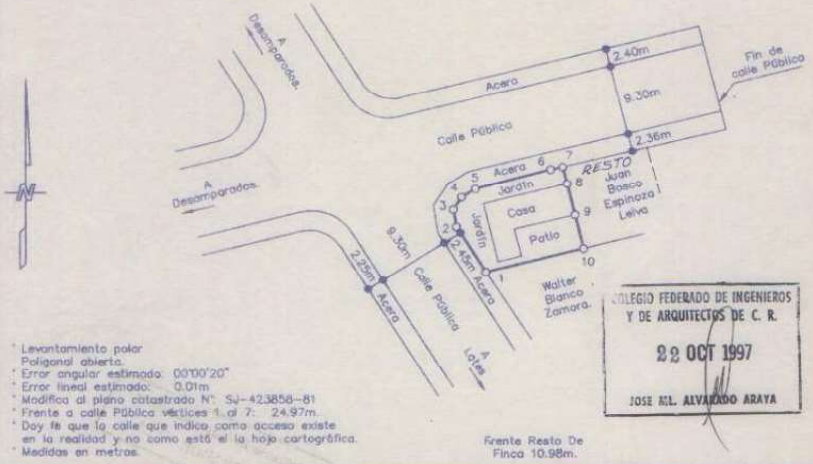

COLEGIO FEDERADO DE INGENIEROS Y DE ARQUITECTOS DE C. R.
22 OCT 1997
JOSE ML. ALVARADO ARAYA

* Levantamiento polar
Poligonal abierta.
* Error angular estimado: 00°00'20"
* Error lineal estimado: 0.01m
* Modifica al plano catastrado N°: SJ-423858-81
* Frente a calle Pública vértices 1 al 7: 24.97m.
* Doy fé que la calle que indica como acceso existe en la realidad y no como está en la hoja cartográfica.
* Medidas en metros.

Frente Resto De Finca 10.98m.

Propiedad de: Cédula: 1-0403-1101
Gerardo Enrique Corrales Mora.
Dueño de un derecho de un medio de la finca.

Situado en: Lomas De Salitral.
Distrito: 12°GRAVILIAS
Cantón: 3° Desamparados.
Provincia: 1° San José.

Es parte folio real N°: 1292544-001

José Fernando Chaves Vargas
Perito Topógrafo PT-2262

Area según Registro: 275.48 m²
Area: 156.81m²
Archivo: GERCAT1
Protocolo: Tomo: 8913
Folio: 156
Escala: 1:500
Fecha: Octubre 1997