

CATASTRO NACIONAL  
280 91  
ROLLO - IMAGEN  
SECCION MICROFILM AÑO 2002

52-A-4-3-6-

SECCION DE MICROFILM	
ROLLO	IMAGEN
87	97
FECHA	FIERMA
12 JUN. 1985	<i>M.</i>

REGISTRO NACIONAL  
CATASTRO NACIONAL

El presente plano ha cumplido con los requisitos de la ley por lo que ha sido registrado bajo el siguiente número


*587267-85*

31 MAYO 1985

Fecha *31 MAYO 1985* Firma *[Firma]*



LOCALIZACION  
HOJA BARRANCA ESCALA 1:50.000

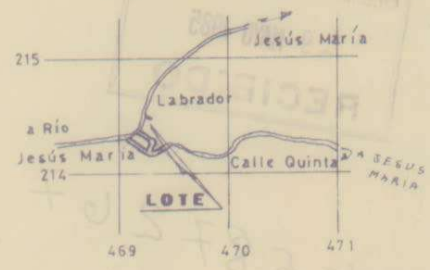


DERROTERO						
LINEA	RUMBO		DISTANCIA		m	cm
	g	l	m	cm		
1	2	N 20 25 E	18	25		
2	3	S 74 07,5 E	100	23		
3	4	S 21 04,5 W	17	57		
4	1	N 74 31 W	100	08		



Esta impresión de imagen no tiene carácter oficial

NOTAS

- LEVANTAMIENTO POLAR, POLIGONAL ABIERTA
- ERROR ANGULAR 00°00'
- ERROR LINEAL 0.00m
- NO HUBO MODIFICACION DE LINDEROS

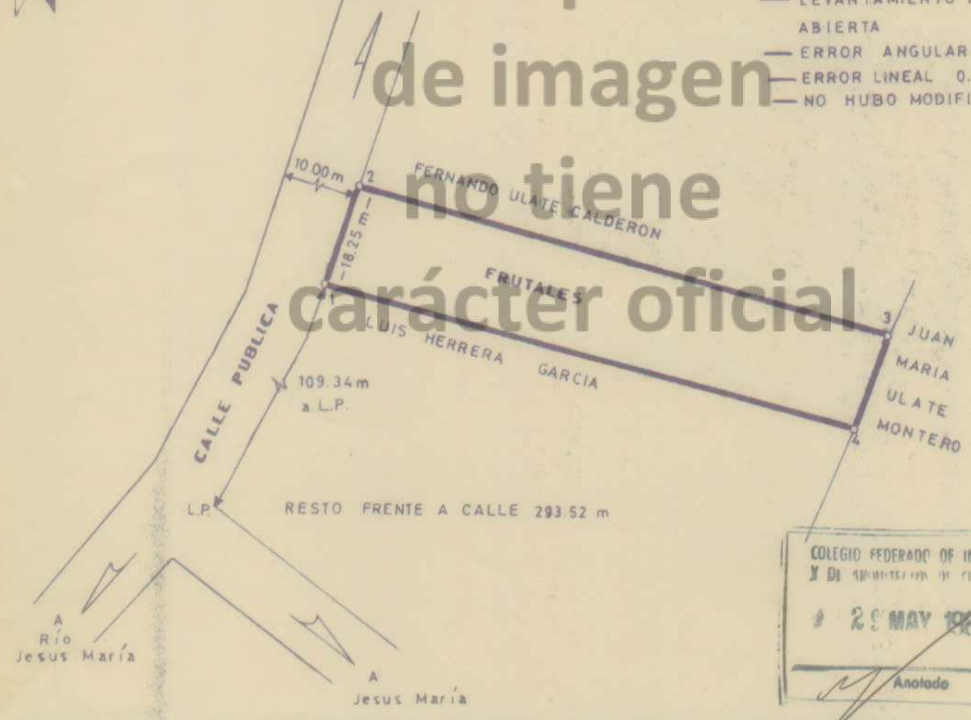

COLEGIO FEDERADO DE INGENIEROS  
Y DE ARQUITECTOS DE COSTA RICA

29 MAY 1985

Anotado

PROPIEDAD DE: JUAN MARIA ULATE MONTERO	Cédula N°: 2-083-732	situado en: LABRADOR	información: REGISTRO PUBLICO
Vende a: VICTOR ULATE CALDERON		Distrito: 3° JESUS MARIA	ES PARTE DE FINCA
		Cantón: 4° SAN MATEO	Tomo: FOLIO REAL
		Provincia: 2° ALAJUELA	Folio: MATRICULA
			Número: N° 2093186-000
			Asiento:
			AREA: 3896.08 m <sup>2</sup>
		AREA: 1786,76 m <sup>2</sup>	PROTOCOLO
		escala: 1:1000	fecha: ABRIL - 1985
		escala: 1:1000	fecha: ABRIL - 1985
		tomo: 37 21	folio: 50
		tomo: 37 21	folio: 50
		archivo:	archivo:

*Orlando Peralta Arias*  
ORLANDO PERALTA ARIAS  
AGRIMENSOR A SOCIO AA 105

4692-2145