


15-S-1-8-30-





SECCION DE MICROFILM	
ROLLO	IMAGEN
77	09
FECHA	FIRMA
13 NOV 1989	[Signature]

LINEA	RUMBO	DIST.
1-2	504° 03' W	8.49
2-3	542° 48' E	1.66
3-4	585° 34' E	22.13
4-5	N 05° 51' E	9.81
5-1	N 86° 02' W	23.65

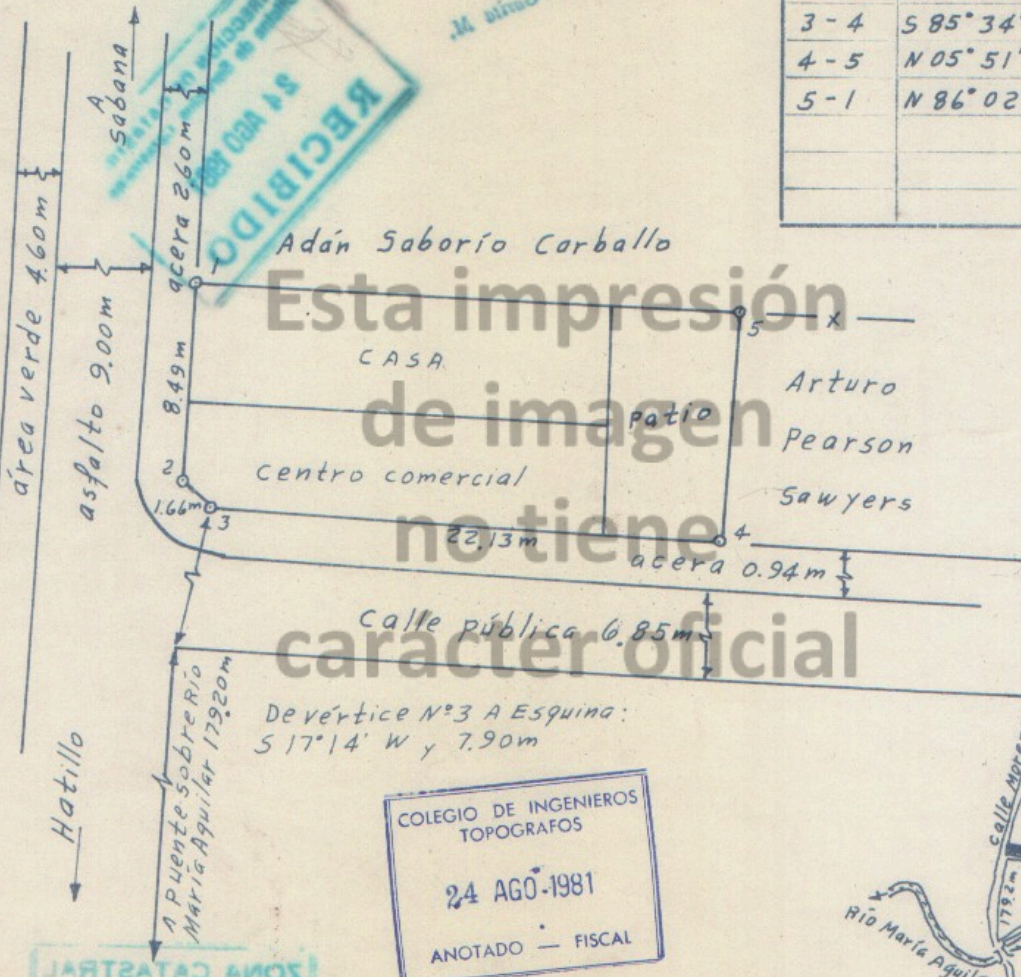

Esta impresión de imagen no tiene carácter oficial

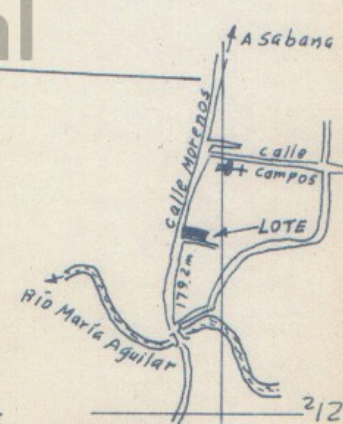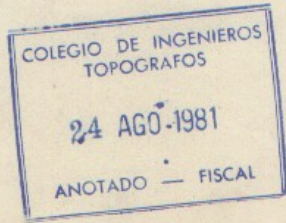

RECTIFICACION DE CABIDA

UBICACION: A Hatillo  
HOJA SAN JOSE 525  
Escala 1:12,500

Un Derecho por Partes iguales

PROPIEDAD DE	CEDULA N°1-560-037	SITUADO EN	REGISTRO PUBLICO
YOLANDA PEARSON PORRAS		Calle Morenos	Tomo 1363
Y NANCY ELENA PEARSON PORRAS	Ced. N° 1-374-385	DISTRITO 8° Mata Redonda	Folio 305
Agrimensor Asociado N°08		CANTON 1° San José	Asiento 10
Carlos ML Fallas Jiménez		PROVINCIA San José	N° 116.993

ESCALA	FECHA	AREA	PROTOCOLO	FOLIO	ARCHIVO	Area según Registro
1:250	21-7-81	227.52 m <sup>2</sup>	2483	52		280.031250 m <sup>2</sup>