

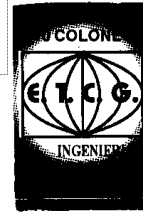
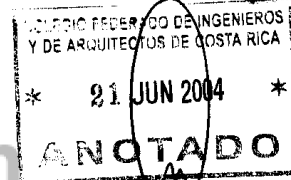


INSCRIPCIÓN: 2-933521-2004
 Fecha : 25/06/2004 10:39:54
 Registrador: ROLANDO HIDALGO JIMENEZ
 99310E3A54ECB30CA6B0B5A260FE65F3

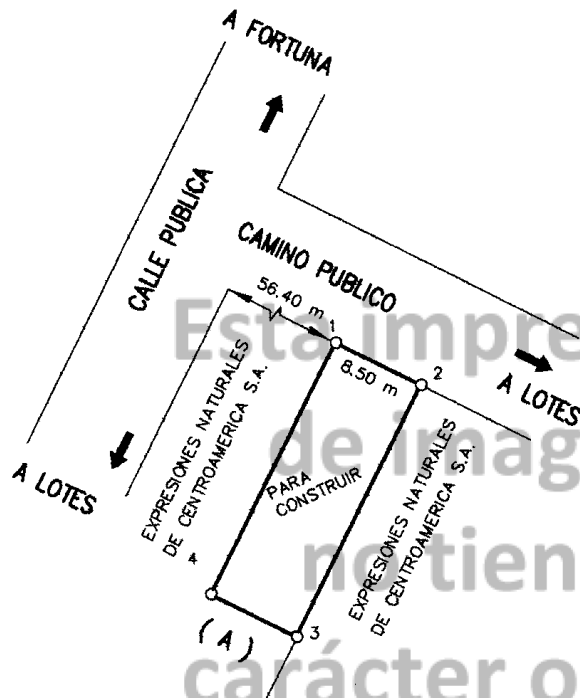

DERROTERO		
LINEA	AZIMUT	Dist.(m)
1-2	116°14'0"	8.50
2-3	206°14'0"	25.00
3-4	296°14'0"	8.50
4-1	26°14'0"	25.00

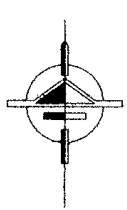


(A) =
 EXPRESIONES NATURALES
 DE CENTROAMERICA S.A.

Catastro Nacional
1-1927994
21/06/2004 14:31:48
Reingreso

NOTAS:
 DOY FE DE QUE LOS LINDEROS SON EXISTENTES
 LEVANTAMIENTO POLAR CON POLIGONAL ABIERTA
 ERRORES ESTIMADOS: LINEAL: 0.01 m. ANGULAR: 00° 01'

MODIFICA A LOS PLANOS CATASTRADOS NUMERO #
 A-655235-2000 , A-655237-2000 Y A-399263-97

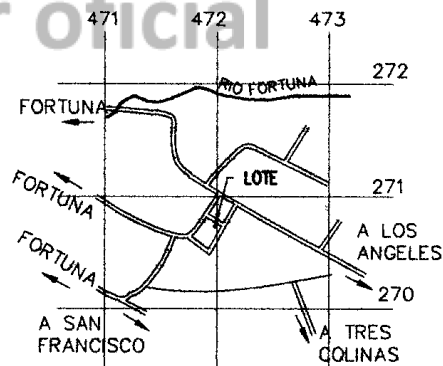

HOJA FORTUNA ESCALA 1:50000

PROPIEDAD DE:		CEDULA JURIDICA # 3-101-177109		SITUADO EN : SONAFLUCA	
EXPRESIONES NATURALES DE CENTROAMERICA S.A.				DISTRITO: 07, FORTUNA	
MIGUEL ANGEL BARBOZA MESEN PERTO TOPOGRAFO P.T. 1615		AREA: 212.50 m²		CANTON: 10, SAN CARLOS	
PROTOCOLO TOMO 12667		FOLIO: 120		PROVINCIA 02, ALAJUELA	
ESCALA: 1:500		ARCHIVO- sonafluca 5		FECHA: JUNIO 2004	
				ES PARTE DEL FOLIO REAL: 2342313-000	
				AREA SEGUN REGISTRO 2290.60 m²	