
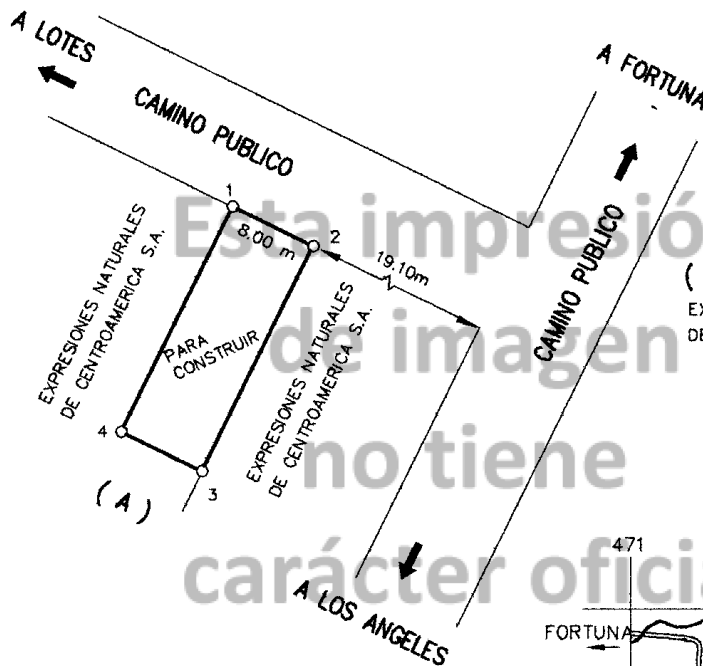
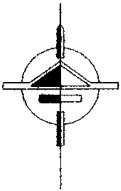



INSCRIPCIÓN: 2-933068-2004
 Fecha : 24/06/2004 08:53:49
 Registrador: RICARDO GONZALEZ PEÑA
 16DEF81E9CB0FA01B755787DB544B11C

Catastro Nacional
 1-1927991

21/06/2004 14:30:59
 Reingreso

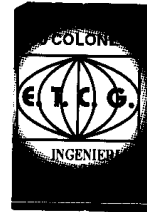


DERROTERO		
LINEA	AZIMUT	DIST.(m)
1-2	116°14'0"	8.00
2-3	206°14'0"	22.50
3-4	296°14'0"	8.00
4-1	26°14'0"	22.50

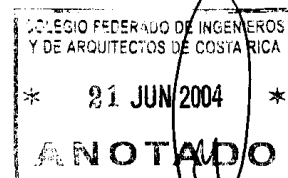

(A) =
 EXPRESIONES NATURALES
 DE CENTROAMERICA S.A.

NOTAS:
 DOY FE DE QUE LOS LINDEROS SON EXISTENTES
 LEVANTAMIENTO POLAR CON POLIGONAL ABIERTA
 ERRORES ESTIMADOS: LINEAL: 0.01 m. ANGULAR: 00° 01'

MODIFICA A LOS PLANOS CATASTRADOS NUMERO #
 A-653739-2000 , A-653737-2000 Y A-399263-97

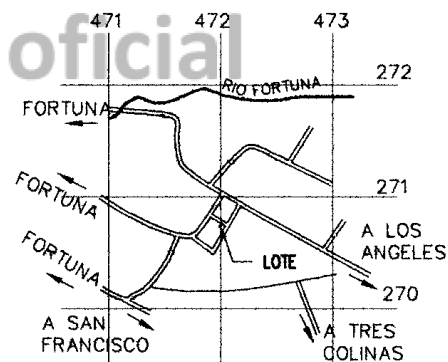

UBICACION
 HOJA FORTUNA ESCALA 1:50000

PROPIEDAD DE:		CEDULA JURIDICA # 3-101-177109		SITUADO EN : SONAFUCCA		ES PARTE DEL FOLIO REAL: 2342313-000
EXPRESIONES NATURALES DE CENTROAMERICA S.A.				DISTRITO: 07, FORTUNA		
 MIGUEL ANGEL BARBOZA MESEN PERITO TOPOGRAFO P.T. 1615		AREA: 180.00 m²		CANTON: 10, SAN CARLOS		AREA SEGUN REGISTRO 2290.60 m²
PROTOCOLO TOMO 12667		FOLIO: 120		ESCALA: 1:500		
				ARCHIVO- sonafucca 6 FECHA: JUNIO 2004		