

INSCRIPCIÓN: 2-933069-2004

Fecha : 24/06/2004 08:54:32




Registrador: RICARDO GONZALEZ PEÑA
4DDCAD3E91BCF8A6593D46B7FCC61E52

Catastro Nacional


1-1927995

21/06/2004 14:25:53

Reingreso

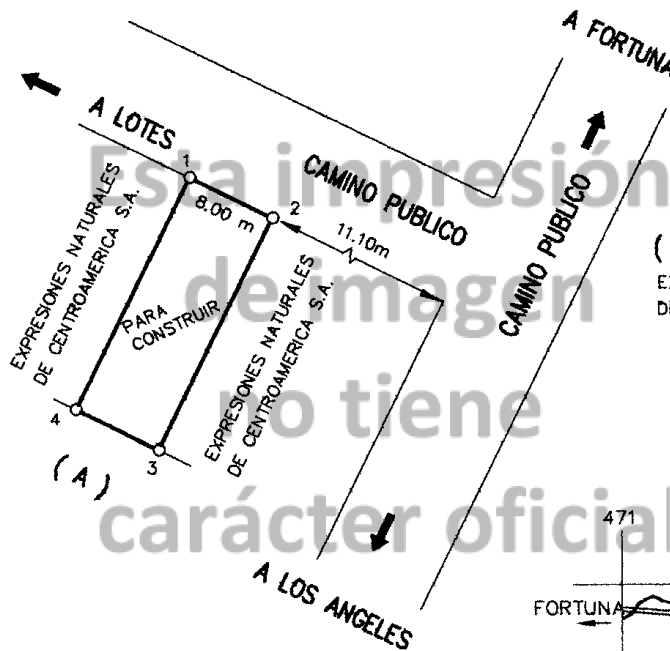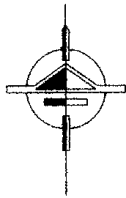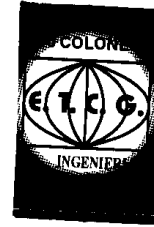


DERROTERO		
LINEA	AZIMUT	DIST.(m)
1-2	116°14'0"	8.00
2-3	206°14'0"	22.50
3-4	296°14'0"	8.00
4-1	26°14'0"	22.50

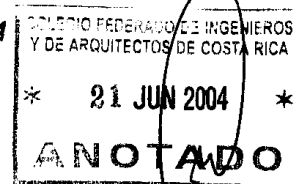

(A) =
EXPRESIONES NATURALES
DE CENTROAMERICA S.A.

NOTAS:
DOY FE DE QUE LOS LINDEROS SON EXISTENTES
LEVANTAMIENTO POLAR CON POLIGONAL ABIERTA
ERRORES ESTIMADOS: LINEAL: 0.01 m. ANGULAR: 00° 01'

MODIFICA A LOS PLANOS CATASTRADOS NUMERO #
A-653739-2000 , A-653737-2000 Y A-399263-97

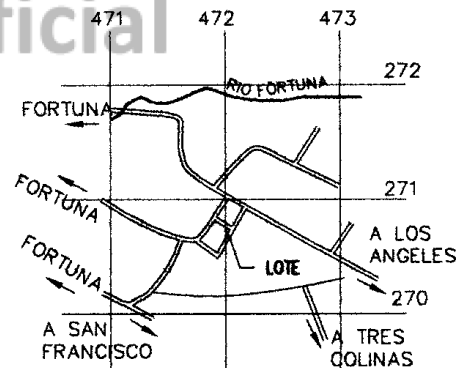

UBICACION

HOJA FORTUNA ESCALA 1:50000

PROPIEDAD DE: EXPRESIONES NATURALES DE CENTROAMERICA S.A.		CEDULA JURIDICA # 3-101-177109		SITUADO EN : SONAFLUCA		ES PARTE DEL FOLIO REAL: 2342313-000
 MIGUEL ANGEL BARBOZA MESEN PERITO TOPOGRAFO P.T. 1615		AREA: 180.00 m²		DISTRITO: 07, FORTUNA		
PROTOCOLO TOMO 12667		FOLIO: 120		CANTON: 10, SAN CARLOS		
ESCALA: 1:500		ARCHIVO- sonafluca 7		FECHA: JUNIO 2004		AREA SEGUN REGISTRO 2290.60 m²